


# ΕΦΗΜΕΡΙΣ ΤΗΣ ΚΥΒΕΡΝΗΣΕΩΣ
## ΤΗΣ ΕΛΛΗΝΙΚΗΣ ΔΗΜΟΚΡΑΤΙΑΣ

ΕΝ ΑΘΗΝΑΙΣ ΤΗ 2 ΦΕΒΡΟΥΑΡΙΟΥ 1979 | ΤΕΥΧΟΣ ΤΕΤΑΡΤΟΝ | ΑΡΙΘΜΟΣ ΦΥΛΛΟΥ 68


## ΠΕΡΙΕΧΟΜΕΝΑ

### ΔΙΑΤΑΓΜΑΤΑ



### ΑΠΑΛΛΟΤΡΙΩΣΕΙΣ

#### ΑΝΑΚΟΙΝΩΣΕΙΣ



### ΠΟΛΕΟΔΟΜΙΑ

#### ΑΠΟΦΑΣΕΙΣ



## ΔΙΑΤΑΓΜΑΤΑ

(1)

Περὶ δημιουργίας ζώνης παραλίας εἰς θέσιν «ΚΑΛΑΜΙΑ» Λάσσης Ἀργοστολίου Ν. Κεφαλληνίας, πρὸ ἰδιοκτησίας Β. Δεστούνη.

### Ο ΠΡΟΕΔΡΟΣ ΤΗΣ ΕΛΛΗΝΙΚΗΣ ΔΗΜΟΚΡΑΤΙΑΣ

Ἔχοντες ὑπ' ὄψει: 1) Τὰς διατάξεις τῶν παρ. 1 καὶ 2 τοῦ ἄρθρου 6 τοῦ Α.Ν. 2344/1940 «περὶ αἰγιαλοῦ καὶ παραλίας».
2. Τὴν ὑπ' ἀριθ. 1438/24.11.1978 πρᾶξιν τῆς Τριμελοῦς ἐξ Ὑπουργῶν Ἐπιτροπῆς, τῆς συσταθείσης διὰ τῆς ὑπ' ἀριθ. 135/29.7.1974 πράξεως τοῦ Ὑπουργικοῦ Συμβουλίου. 3) τὴν διατυπωθεῖσαν διὰ τοῦ ὑπ' ἀριθ. Φ. 187.2/126/78/27.2.1978 ἐγγράφου, σύμφωνον γνώμην τοῦ Ἀρχηγείου Ναυτικοῦ καὶ 4) τὴν ὑπ' ἀριθ. Δ. 3676/932 ἀπὸ 26 Μαΐου 1978 κοινὴν ἀπόφασιν τοῦ Πρωθυπουργοῦ καὶ τοῦ Ὑπουργοῦ τῶν Οἰκονομικῶν περὶ ἀναθέσεως ἁρμοδιοτήτων εἰς τοὺς Ὑφυπουργοὺς Οἰκονομικῶν», προτάσει τοῦ Ὑφυπουργοῦ Οἰκονομικῶν, ἀποφασίζομεν:

Ἄρθρον μόνον.

Ἐγκρίνομεν, πρὸς προσαύξησιν τοῦ αἰγιαλοῦ, τὴν δημιουργίαν ζώνης παραλίας εἰς θέσιν «ΚΑΛΑΜΙΑ» Λάσσης Ἀργοστολίου, Ν. Κεφαλληνίας, πρὸ ἰδιοκτησίας Β. Δεστούνη ὡς ἡ ὁριογραμμὴ ταύτης καθωρίσθη ὑπὸ τῆς κατὰ τὸ ἄρθρον 5 τοῦ Α.Ν. 263/68 Ἐπιτροπῆς καὶ ἐχαράχθη εἰς τὸ ἀπὸ Δεκεμβρίου 1976 διάγραμμα, ὑπὸ κλίμακα 1 : 500, τοῦ Μηχανικοῦ Γεωργίου Μαρτίνη θεωρηθὲν τὴν 12.2.1977 ὑπὸ τῆς Διευθύνσεως Τεχνικῶν Ὑπηρεσιῶν Νομοῦ Κεφαλληνίας τὸ συνοδεῦον τὴν ἀπὸ 18.1.1978 σχετικὴν ἔκθεσιν τῆς προαναφερθείσης Ἐπιτροπῆς.

Εἰς τὸν Ὑφυπουργὸν Οἰκονομικῶν ἀνατίθεμεν τὴν δημοσίευσιν καὶ ἐκτέλεσιν τοῦ παρόντος Διατάγματος.

Ἐν Ἀθήναις τῇ 12 Ἰανουαρίου 1979

Ο ΠΡΟΕΔΡΟΣ ΤΗΣ ΔΗΜΟΚΡΑΤΙΑΣ
**ΚΩΝΣΤΑΝΤΙΝΟΣ Δ. ΤΣΑΤΣΟΣ**

Ο ΥΦΥΠΟΥΡΓΟΣ ΟΙΚΟΝΟΜΙΚΩΝ
**ΠΑΝΑΓΙΩΤΗΣ ΜΠΟΚΟΒΟΣ**

---

(2)

Περὶ δημιουργίας ζώνης παραλίας εἰς θέσιν «Λινοβρόχι» Μαλακώντας περιφερείας Βασιλικοῦ Εὐβοίας, πρὸ ἰδιοκτησίας Ἰωάννου Ζ. Τάραμα.

### Ο ΠΡΟΕΔΡΟΣ ΤΗΣ ΕΛΛΗΝΙΚΗΣ ΔΗΜΟΚΡΑΤΙΑΣ

Ἔχοντας ὑπ' ὄψει: 1) Τὰς διατάξεις τῶν παρ. 1 καὶ 2 τοῦ ἄρθρου 6 τοῦ Α.Ν. 2344/1940 «περὶ αἰγιαλοῦ καὶ παραλίας». 2) τὴν ὑπ' ἀριθ. 1444/24.11.1978 πρᾶξιν τῆς Τριμελοῦς ἐξ Ὑπουργῶν Ἐπιτροπῆς, τῆς συσταθείσης διὰ τῆς ὑπ' ἀριθ. 135/29.7.1974 πράξεως τοῦ Ὑπουργικοῦ Συμβουλίου. 3) Τὴν διατυπωθεῖσαν διὰ τοῦ ὑπ' ἀριθ. Φ. 187.2/543/77/31.10.1977 ἐγγράφου, σύμφωνον γνώμην τοῦ Ἀρχηγείου Ναυτικοῦ καὶ 4) Τὴν ὑπ' ἀριθ. Δ. 3676/932 ἀπὸ 26 Μαΐου 1978 «κοινὴν ἀπόφασιν τοῦ Πρωθυπουργοῦ καὶ Ὑπουργοῦ Οἰκονομικῶν» περὶ ἀναθέσεως ἁρμοδιοτήτων εἰς τοὺς Ὑφυπουργοὺς Οἰκονομικῶν», προτάσει τοῦ Ὑφυπουργοῦ Οἰκονομικῶν, ἀποφασίζομεν:

Ἄρθρον μόνον.

Ἐγκρίνομεν, πρὸς προσαύξησιν τοῦ αἰγιαλοῦ, τὴν δημιουργίαν ζώνης παραλίας εἰς θέσιν «Λινοβρόχι» Μαλακώντας περιφερείας Βασιλικοῦ Εὐβοίας, πρὸ ἰδιοκτησίας Ἰωάννου Ζ. Τάραμα, ὡς ἡ οριογραμμὴ ταύτης καθωρίσθη ὑπὸ τῆς κατὰ τὸ ἄρθρον 5 τοῦ Α.Ν. 263/68 Ἐπιτροπῆς καὶ ἐχαράχθη εἰς τὸ διάγραμμα, ὑπὸ κλίμακα 1 : 500 τοῦ Μηχανικοῦ Δημητρίου Σ. Βέττα θεωρηθὲν τὴν 11.2.1977 ὑπὸ τῆς Διευθύνσεως Τεχνικῶν Ὑπηρεσιῶν Νομοῦ Εὐβοίας τὸ συνοδεῦον τὴν ἀπὸ 12.2.1977 σχετικὴν ἔκθεσιν τῆς προαναφερθείσης Ἐπιτροπῆς.

Εἰς τὸν Ὑφυπουργὸν Οἰκονομικῶν ἀνατίθεμεν τὴν δημοσίευσιν καὶ ἐκτέλεσιν τοῦ παρόντος Διατάγματος.

Ἐν Ἀθήναις τῇ 12 Ἰανουαρίου 1979

Ο ΠΡΟΕΔΡΟΣ ΤΗΣ ΔΗΜΟΚΡΑΤΙΑΣ
**ΚΩΝΣΤΑΝΤΙΝΟΣ Δ. ΤΣΑΤΣΟΣ**

Ο ΥΦΥΠΟΥΡΓΟΣ ΟΙΚΟΝΟΜΙΚΩΝ
**ΠΑΝΑΓΙΩΤΗΣ ΜΠΟΚΟΒΟΣ**

(3)

Περὶ δημιουργίας ζώνης παραλίας εἰς θέσιν «ΓΥΡΟΣ» Ἁγίας Εὐφημίας Κεφαλληνίας, πρὸ ἰδιοκτησίας Σταύρου Δενδρινοῦ.

### Ο ΠΡΟΕΔΡΟΣ ΤΗΣ ΕΛΛΗΝΙΚΗΣ ΔΗΜΟΚΡΑΤΙΑΣ

Ἔχοντες ὑπ' ὄψει: 1) Τὰς διατάξεις τῶν παρ. 1 καὶ 2 τοῦ ἄρθρου 6 τοῦ Α.Ν. 2344/1940 «περὶ αἰγιαλοῦ καὶ παραλίας». 2) Τὴν ὑπ' ἀριθμ. 1439/24.11.78 πρᾶξιν τῆς Τριμελοῦς ἐξ Ὑπουργῶν Ἐπιτροπῆς, τῆς συσταθείσης διὰ τῆς ὑπ' ἀριθμ. 135/29.7.1974 πράξεως τοῦ Ὑπουργικοῦ Συμβουλίου. 3) Τὴν διατυπωθεῖσαν διὰ τοῦ ὑπ' ἀριθμ. Φ. 187.2/116/78/23.2.1978 ἐγγράφου, σύμφωνον γνώμην τοῦ Ἀρχηγείου Ναυτικοῦ καὶ 4) τὴν ὑπ' ἀριθμ. Δ. 3676/932 ἀπὸ 26 Μαΐου 1978 κοινὴν ἀπόφασιν τοῦ Πρωθυπουργοῦ καὶ Ὑπουργοῦ τῶν Οἰκονομικῶν «περὶ ἀναθέσεως ἁρμοδιοτήτων εἰς τοὺς Ὑφυπουργούς Οἰκονομικῶν», προτάσει τοῦ Ὑφυπουργοῦ Οἰκονομικῶν, ἀποφασίζομεν:

Ἄρθρον μόνον.

Ἐγκρίνομεν, πρὸς προσαύξησιν τοῦ αἰγιαλοῦ, τὴν δημιουργίαν ζώνης παραλίας εἰς θέσιν «ΓΥΡΟΣ» Ἁγίας Εὐφημίας Κεφαλληνίας, πρὸ ἰδιοκτησίας Σταύρου Δενδρινοῦ ὡς ἡ οριογραμμὴ ταύτης καθωρίσθη ὑπὸ τῆς κατὰ τὸ ἄρθρον 5 τοῦ Α.Ν. 263/68 Ἐπιτροπῆς καὶ ἐχαράχθη εἰς τὸ ἀπὸ 1.11.1977 διάγραμμα, ὑπὸ κλίμακα 1 : 500, τοῦ Μηχανικοῦ Γεωργίου Δ. Μαρτίνη θεωρηθὲν τὴν 17.1.1978 ὑπὸ τῆς Διευθύνσεως Τεχνικῶν Ὑπηρεσιῶν Νομοῦ Κεφαλληνίας τὸ συνοδεῦον τὴν ἀπὸ 1.12.1977 σχετικὴν ἔκθεσιν τῆς προαναφερθείσης Ἐπιτροπῆς.

Εἰς τὸν Ὑφυπουργὸν Οἰκονομικῶν ἀνατίθεμεν τὴν δημοσίευσιν καὶ ἐκτέλεσιν τοῦ παρόντος Διατάγματος.

Ἐν Ἀθήναις τῇ 12 Ἰανουαρίου 1979

Ο ΠΡΟΕΔΡΟΣ ΤΗΣ ΔΗΜΟΚΡΑΤΙΑΣ
**ΚΩΝΣΤΑΝΤΙΝΟΣ Δ. ΤΣΑΤΣΟΣ**

Ο ΥΦΥΠΟΥΡΓΟΣ ΟΙΚΟΝΟΜΙΚΩΝ
**ΠΑΝΑΓΙΩΤΗΣ ΜΠΟΚΟΒΟΣ**

# ΑΠΑΛΛΟΤΡΙΩΣΕΙΣ

## ΑΝΑΚΟΙΝΩΣΕΙΣ

Ἀριθ. ΔΔ/Φ 218.44/20351 (4)

Περὶ εἰδοποιήσεως παρακαταθέσεως ἀπὸ τὴ Δ.Ε.Η. αποζημιώσεως γιὰ ἀναγκαστικὴ ἀπαλλοτρίωση ἀκινήτων στὸ Νομὸ Ἕβρου. (Υ/Σ 150/15 ΚV Ὀρεστιάδος).

ΔΗΜΟΣΙΑ ΕΠΙΧΕΙΡΗΣΙΣ ΗΛΕΚΤΡΙΣΜΟΥ

Σύμφωνα μὲ τὶς διατάξεις τῶν ἄρθρων 7 καὶ 8 τοῦ Ν.Δ. 797/71 «περὶ ἀναγκαστικῶν ἀπαλλοτριώσεων» πληροφοροῦμε ὅλους, ὅσοι:

α) Ἔχουν δικαιώματα κυριότητας ἢ ἄλλα ἐμπράγματα δικαιώματα, ἢ

β) Ἔχουν ἐγγράψει ὑποθήκη ἢ ἔχουν ἐπιβάλει κατάσχεση ἢ μὲ ὁποιοδήποτε τρόπο διεκδικοῦν τὰ ἀκίνητα ποὺ βρίσκονται στὴν Κοινότητα Νεοχωρίου τοῦ Νομοῦ Ἕβρου ποὺ ἔχουν ἀπαλλοτριωθεῖ μὲ τὴν 1841/Φ 272/25.2.78 (ΦΕΚ Δ' 124/21.3.78) ἀπόφαση Νομάρχου Ἕβρου, γιὰ τὴν ἐγκατάσταση Υ/Σ 150/15 ΚV Ὀρεστιάδας, τὰ ἑξῆς:

Ἡ ἀποζημίωση ποὺ καθόρισε ἡ 240/78 ἀπόφαση τοῦ Μονομελοῦς Πρωτοδικείου Ἕβρου γιὰ τὰ ἀνωτέρω ἀκίνητα καὶ γιὰ τὰ συστατικὰ καὶ παραρτήματα αὐτῶν, ἔχει κατατεθεῖ στὸ Ταμεῖο Παρακαταθηκῶν καὶ Δανείων μὲ τὸ 525062/16.1.79 γραμμάτιο συστάσεως παρακαταθήκης, ποσοῦ δραχμῶν τετρακοσίων τριάντα ὀκτὼ χιλιάδων ὀκτακοσίων πενήντα ὀκτὼ (438.858).

Τὰ ἀνωτέρω ἀκίνητα εἰκονίζονται στὸ 36564–1/16.11.77 (1η ἀναθ. 16.11.77) κτηματολογικὸ διάγραμμα τῆς Δ.Ε.Η.

Ἡ ἀνωτέρω ἀποζημίωση εἶναι ἀποδοτέα στοὺς δικαιούχους ποὺ θὰ ἀναγνωρισθοῦν σύμφωνα μὲ τὸ νόμο.

Ἀθῆναι, 25 Ἰανουαρίου 1979

Ὁ Νομικὸς Σύμβουλος
Ι. Ν. ΠΛΑΤΣΗΣ

Ἀριθ. ΔΔ/Φ 218.44/20352 (5)

Περὶ εἰδοποιήσεως παρακαταθέσεως ἀπὸ τὴ Δ.Ε.Η. αποζημιώσεως γιὰ ἀναγκαστικὴ ἀπαλλοτρίωση ἀκινήτων στὸ Νομὸ Θεσσαλονίκης. (Υ/Σ VI 150/15 ΚV Θεσσαλονίκης).

ΔΗΜΟΣΙΑ ΕΠΙΧΕΙΡΗΣΙΣ ΗΛΕΚΤΡΙΣΜΟΥ

Σύμφωνα μὲ τὶς διατάξεις τῶν ἄρθρων 7 καὶ 8 τοῦ Ν.Δ. 797/71 «περὶ ἀναγκαστικῶν ἀπαλλοτριώσεων», πληπληροφοροῦμε ὅλους, ὅσοι:

α) Ἔχουν δικαιώματα κυριότητας ἢ ἄλλα ἐμπράγματα δικαιώματα, ἢ

β) Ἔχουν ἐγγράψει ὑποθήκη ἢ ἔχουν ἐπιβάλει κατάσχεση ἢ μὲ ὁποιοδήποτε τρόπο διεκδικοῦν τὰ ἀκίνητα ποὺ βρίσκονται στὴν Κοινότητα Κάτω Σχολαρίου τοῦ Νομοῦ Θεσσαλονίκης, ποὺ ἔχουν ἀπαλλοτριωθεῖ μὲ τὴν 7023/7.10.77 (ΦΕΚ Δ' 409/26.10.77) ἀπόφαση Νομάρχου Θεσσαλονίκης γιὰ τὴν ἐγκατάσταση Υ/Σ VI 150/15 ΚV Θεσσαλονίκης, τὰ ἑξῆς:

Ἡ ἀποζημίωση ποὺ καθόρισε ἡ 1925/78 ἀπόφαση τοῦ Μονομελοῦς Πρωτοδικείου Θεσσαλονίκης γιὰ τὰ ἀνωτέρω ἀκίνητα καὶ γιὰ τὰ συστατικὰ καὶ παραρτήματα αὐτῶν, ἔχει κατατεθεῖ στὸ Ταμεῖο Παρακαταθηκῶν καὶ Δανείων μὲ τὸ 525064/16.1.79 γραμμάτιο συστάσεως παρακαταθήκης, ποσοῦ δραχμῶν ἑνὸς ἑκατομμυρίου διακοσίων ἑβδομήντα τεσσάρων χιλιάδων διακοσίων σαράντα (1.274.240).

Τὰ ἀνωτέρω ἀκίνητα εἰκονίζονται στὸ 13003/77 κτηματολογικὸ διάγραμμα τῆς Δ.Ε.Η.

Ἡ ἀνωτέρω ἀποζημίωση εἶναι ἀποδοτέα στοὺς δικαιούχους ποὺ θὰ ἀναγνωρισθοῦν σύμφωνα μὲ τὸ νόμο.

Ἀθῆναι, 25 Ἰανουαρίου 1979

Ὁ Νομικὸς Σύμβουλος
Ι. Ν. ΠΛΑΤΣΗΣ

# ΠΟΛΕΟΔΟΜΙΑ

## ΑΠΟΦΑΣΕΙΣ

Ἀριθ. ΤΥ 19622/8844/78 (6)

Περὶ ἐγκρίσεως τῆς ἀπὸ 22.7.78 ἐκθέσεως καθορισμοῦ ὁρίων οἰκισμοῦ Γρεβενητίου Ἰωαννίνων.

Ο ΝΟΜΑΡΧΗΣ ΙΩΑΝΝΙΝΩΝ

Ἔχοντας ὑπόψη:

1. Τὶς διατάξεις τῆς ἀριθ. 35400/6.12.1975 ἀποφάσεως τοῦ Ὑφ/γοῦ Δημ. Ἔργων περὶ τοῦ τρόπου καθορισμοῦ

ορίων οικισμών πρό του έτους 1923 στερουμένων σχεδίων ρυμοτομίας» καθώς και της Ε. 22812/13.7.1977 (έγκ. 37) διαταγής διευκρινιστικής της ανωτέρω αποφάσεως.

2. Την αριθ. ΤΥ 9420/17.6.78 απόφασή μας με θέμα σύσταση επιτροπής για τον καθορισμό ορίων του οικισμού Γρεβενητίου Ιωαννίνων.

3. Η από 22.7.78 έκθεση και τοπογραφικό σκαρίφημα καθορισμού ορίων οικισμού Γρεβενητίου Ιωαννίνων συντάχθηκε από την εν λόγω επιτροπή και στα οποία περιγράφονται και αποτυπώνονται οι χαρακτηριστικές οικοδομές για τον καθορισμό των εν λόγω ορίων.

4. Την αριθ. 767/23 Οκτωβρίου 1978 αναφορά της Κοινότητος Γρεβενητίου Ιωαννίνων που αναφέρει ότι κατά της υπόψη εκθέσεως ουδεμία ένσταση υπεβλήθη βλέποντας δε την γνώμη του Περ. Συμβ. Δ.Ε.Ν.Ι. διατυπώθηκε στην αριθ. 28/5.12.78 πράξη του, επειδή :

α) Τα όρια του οικισμού Γρεβενητίου Ιωαννίνων όπως τοποθετήθηκαν από την επιτροπή και τα οποία περιγράφονται στην εν λόγω έκθεση, ανταποκρίνονται στις διατάξεις της ανωτέρω αποφάσεως (παρ. 1).

β) Κατά της υπόψη εκθέσεως ουδεμία ένσταση υποβλήθηκε, αποφασίζουμε :

Εγκρίνουμε την από 22.7.78 έκθεση καθορισμού ορίων Κοινότητας Γρεβενητίου Ιωαννίνων όπως συντάχθηκε από την εν λόγω επιτροπή.

Η απόφαση αυτή να δημοσιευθεί στην Εφημερίδα της Κυβερνήσεως.

Ιωάννινα, 10 Ιανουαρίου 1979

Ο Νομάρχης
Λ. ΦΩΤΟΠΟΥΛΟΣ

---

ΕΚΘΕΣΗ

Καθορισμού ορίων κοινότητας Γρεβενητίου Ιωαννίνων.

Οι :

α) Ηλίας Κόλλιας Τοπ. μηχ/κός «επί συμβάσει» της Δ.Τ.Υ.Ν.Ι.
β) Κώστας Αλεξίου εργοδηγός «επί 7ωβ» της Δ.Τ.Υ.Ν.Ι.
γ) Ο Πρόεδρος της Κοινότητας

οι όποιοι αποτελούμε επιτροπή για τον καθορισμό του πριν απ' το 1923 οικισμού Γρεβενητίου βάσει της ΤΥ 9420/17.6.78 αποφάσεως του Νομάρχη και σύμφωνα με την Ε. 35400/6.12.75 απόφαση του Υπουργού Δημ. Έργων, συγκεντρωθήκαμε μετά από πρόσκληση του Ηλία Κόλλια στις 1978 στην Κοινότητα και αποφασίσαμε ομόφωνα την οριοθέτηση της Κοινότητας απ' τις παρακάτω χαρακτηριστικές οικοδομές και ιδιοκτησίες.

1. Τριάντα μέτρα (30 μ.) πέραν αποθήκης Χρήστου Κίτσου.
2. Άγιος Αθανάσιος.
3. Καλύβα Παρασκευής Βόντικα.
4. Πηγή Τακίλη.
5. Είκοσι μέτρα (20 μ.) πέραν αποθήκης Ευαγγέλου Τζουβάρα.
6. Καλύβα Ιωάννου Μπύρμπου.
7. Είκοσι μέτρα (20 μ.) πέραν οικίας Ιωάννου Παπαζώη.
8. Τριάντα μέτρα (30) πέραν εργαστηρίου ξυλείας Απ. Βρακότα.
9. Είκοσι μέτρα (20 μ.) πέραν Σταύλου Ιωάννου Κουλούρη.
10. Είκοσι μέτρα (20 μ.) πέραν οικίας Χρ. Τζοβάρα.
11. Νεκροταφείο Αγίου Δημητρίου.
12. Είκοσι μέτρα (20 μ.) πέραν οικοδομής κληρονόμων Βασ. Γαλάνη.
13. Κοινοτικός νερόμυλος.
14. Είκοσι μέτρα πέραν εργαστηρίου ξυλείας Οδυσσέα Σούλτη.

Οι παραπάνω χαρακτηριστικές οικοδομές και ιδιοκτησίες φαίνονται και στο τοπογραφικό σκαρίφημα του οικισμού που σύνταξε η επιτροπή.

Ιωάννινα, 5 Ιουλίου 1978

Η Επιτροπή

1. Ηλίας Κόλλιας Τοπ. Μηχ/κός με σύμβαση
2. Κων/νος Αλεξίου Εργοδηγός με 6ο βαθμό
3. Ο Πρόεδρος της Κοινότητας.

Εθεωρήθη

Ιωάννινα, 22 Ιουλίου 1978

Ο Δ/ντής Τεχν. Υπηρεσιών
και α.α.
Κ. ΒΗΧΑΣ
Νομ/κός Δ.Ε. με 3ο β.

ΤΟΠΟΓΡΑΦΙΚΟ ΣΚΑΡΙΦΗΜΑ
ΟΙΚΙΣΜΟΥ ΓΡΕΒΕΝΙΤΙΟΥ ΙΩΑΝΝΙΝΩΝ
(Χωρίς κλίμακα)

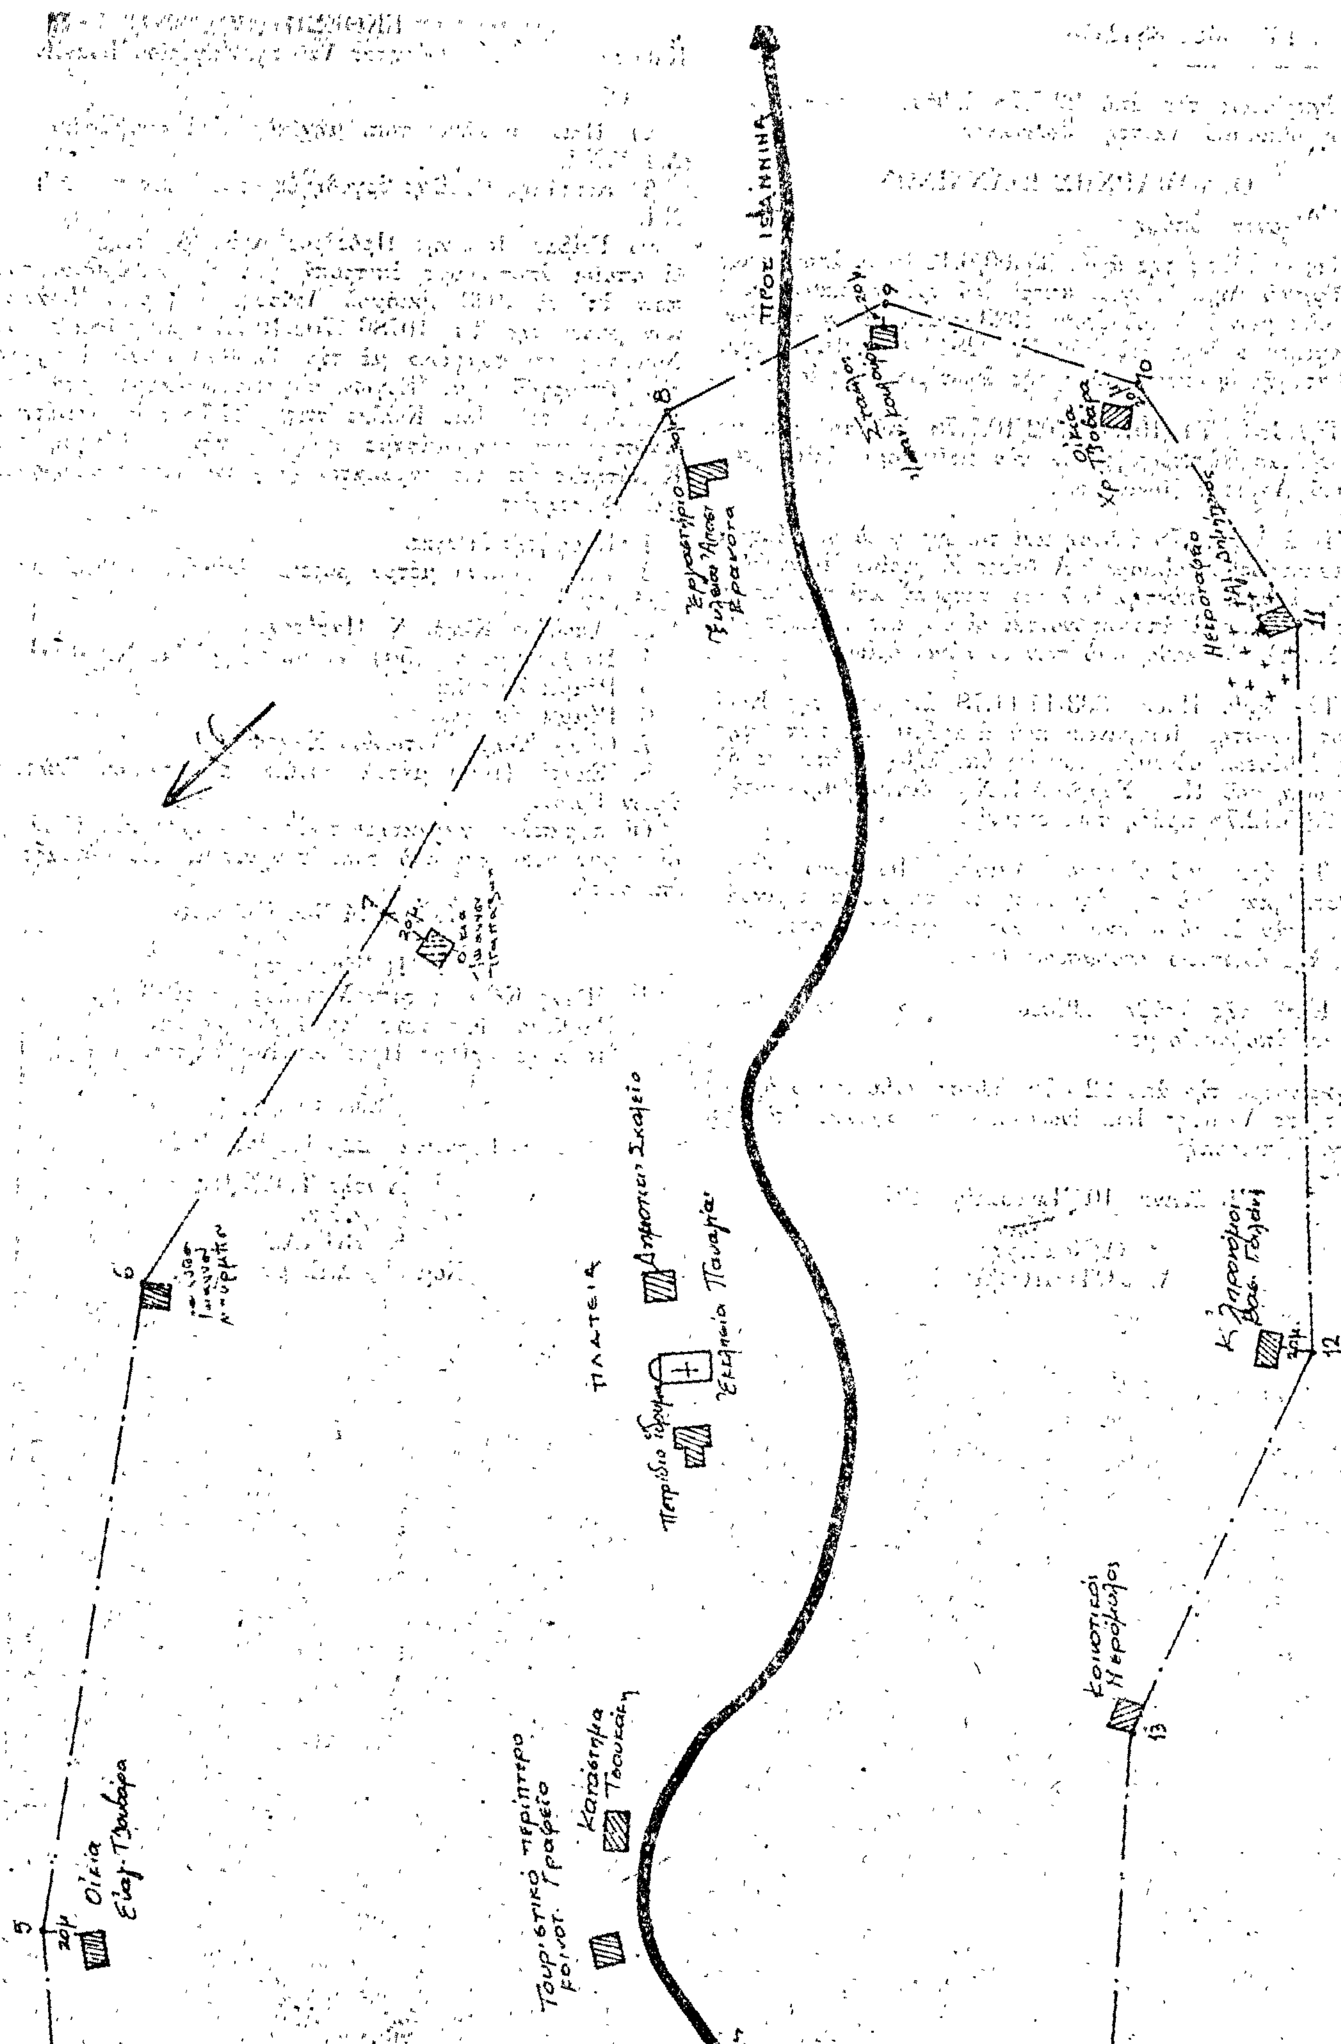
1
2
3
4
Προς ΦΛΑΜΠΟΥΡΑΡΙ
Επαρχιακή
Εργοστάσιο ξυλείας

Ιωάννινα 3/ /1978
Η Επιτροπή
1) Κόλλιας Ηλίας
τοπογρ. Μηχ-κός με σύμβ.
2) Αλεξίου Κων/νος
Εργοδηγός Δ.Ε. με σύμβ.
3) Ο Πρόεδρος της Κοινότητος





/ /1978
Τεχν. Υπηρεσιών
Δ.Ε. με 39 Β


ΠΡΟΣ ΙΩΑΝΝΙΝΑ
ΠΛΑΤΕΙΑ
Δημοτικό Σχολείο
5
6
7
8
9
10
11
12
13

'Αριθ. ΤΥ 19624/8842/78 (7)

Περὶ ἐγκρίσεως τῆς ἀπὸ 22.7.78 ἐκθέσεως καθορισμοῦ ὁρίων οἰκισμοῦ Λαΐστης 'Ιωαννίνων.

Ο ΝΟΜΑΡΧΗΣ ΙΩΑΝΝΙΝΩΝ

"Εχοντας ὑπόψη :

1. Τὶς διατάξεις τῆς ἀριθ. 35400/6.12.1975 ἀποφάσεως τοῦ 'Υφ/γοῦ Δημ. "Εργων «περὶ τοῦ τρόπου καθορισμοῦ ὁρίων οἰκισμῶν πρὸ τοῦ ἔτους 1923 στερουμένων σχεδίων ρυμοτομίας» καθὼς καὶ τῆς Ε. 22812/13.7.1977 (ἐγκ. 37) διαταγῆς διευκρινιστικῆς τῆς ἀνωτέρω ἀποφάσεως.

2. Τὴν ἀριθ. ΤΥ 10786/4702/10.7.78 ἀπόφασή μας μὲ θέμα σύσταση ἐπιτροπῆς γιὰ τὸν καθορισμὸ ὁρίων τοῦ οἰκισμοῦ Λαΐστης 'Ιωαννίνων.

3. 'Η ἀπὸ 22.7.78 ἔκθεση καὶ τοπογραφικὸ σκαρίφημα καθορισμοῦ ὁρίων οἰκισμοῦ Λαΐστης Ζαγορίου 'Ιωαννίνων ποὺ συντάχθηκε ἀπὸ τὴν ἐν λόγῳ ἐπιτροπὴ καὶ στὰ ὁποῖα περιγράφονται καὶ ἀποτυπώνονται οἱ χαρακτηριστικὲς οἰκοδομὲς γιὰ τὸν καθορισμὸ τῶν ἐν λόγῳ ὁρίων.

4. Τὴν ἀριθ. Πρωτ. 333/14.11.78 ἀναφορὰ τῆς Κοινότητος Λαΐστης 'Ιωαννίνων ποὺ ἀναφέρει ὅτι κατὰ τῆς ὑπόψη ἐκθέσεως οὐδεμία ἔνσταση ὑπεβλήθη βλέποντας δὲ τὴν γνώμη τοῦ Περ. Συμβ. Δ.Ε.Ν.Ι. διατυπώθηκε στὴν ἀριθ. 28/5.12.78 πράξη του, ἐπειδή :

α) Τὰ ὅρια τοῦ οἰκισμοῦ Λαΐστης 'Ιωαννίνων ὅπως τοποθετήθηκαν ἀπὸ τὴν ἐπιτροπὴ καὶ τὰ ὁποῖα περιγράφονται στὴν ἐν λόγῳ ἔκθεση, ἀνταποκρίνονται στὶς διατάξεις τῆς ἀνωτέρω ἀποφάσεως (παρ. 1).

β) Κατὰ τῆς ὑπόψη ἐκθέσεως οὐδεμία ἔνσταση ὑποβλήθηκε, ἀποφασίζουμε :

'Εγκρίνουμε τὴν ἀπὸ 22.7.78 ἔκθεση καθορισμοῦ ὁρίων Κοινότητας Λαΐστης 'Ιωαννίνων ὅπως συντάχθηκε ἀπὸ τὴν ἐν λόγῳ ἐπιτροπή.

'Ιωάννινα, 10 'Ιανουαρίου 1979

'Ο Νομάρχης
Λ. ΦΩΤΟΠΟΥΛΟΣ

ΕΚΘΕΣΗ

Καθορισμοῦ ὁρίων κοινότητας Λαΐστης Ζαγορίου 'Ιωαννίνων.

Οἱ:

α) 'Ηλίας Κόλλιας τοπ. μηχ/κὸς «ἐπὶ συμβάσει» τῆς Δ.Τ.Υ.Ν.Ι.

β) Κιτσάκης Βασίλης ἐργοδηγὸς «ἐπὶ 7ωβ» τῆς Δ.Τ.Υ. Ν.Ι.

γ) Γρίβας 'Ιωάννης Πρόεδρος Κοιν. Λαΐστης

οἱ ὁποῖοι ἀποτελοῦμε ἐπιτροπὴ γιὰ τὸν καθορισμὸ τοῦ πρὶν ἀπ' τὸ 1923 οἰκισμοῦ Λαΐστης Ζαγορίου 'Ιωαννίνων βάσει τῆς ΤΥ 10786/4702/10.7.78 ἀποφάσεως τοῦ Νομάρχη καὶ σύμφωνα μὲ τὴν 35.400/6.12.75 ἀπόφαση τοῦ 'Υπουργοῦ Δημ. "Εργων, συγκεντρωθήκαμε μετὰ ἀπὸ πρόσκληση τοῦ 'Ηλία Κόλλια στὶς 14.7.78 στὴν Κοινότητα Λαΐστης καὶ ἀποφασίσαμε ὁμόφωνα τὴν ὁριοθέτηση τῆς Κοινότητας ἀπ' τὶς παρακάτω χαρακτηριστικὲς οἰκοδομὲς καὶ ἰδιοκτησίες.

1. Προφήτης 'Ηλίας.
2. Τριάντα (30) μέτρα βόρεια οἰκίας Στυλιανοῦ Δεβελέγκα.
3. 'Αποθήκη Κληρ. Ν. Πατέτση.
4. Πενήντα μέτρα (50) ἀνατολικὰ οἰκίας Κ. Μπλήτα.
5. Ρέμμα Ζωρήλα.
6. Ρέμμα Ζωρήλα.
7. Οἰκία Κληρ. 'Αντωνίου Σαχρόνη.
8. 'Εκατὸ (100) μέτρα δυτικὰ ἐργοστασίου Ξυλείας ἀφῶν Γρίβα.

Οἱ παραπάνω χαρακτηριστικὲς οἰκοδομὲς καὶ ἰδιοκτησίες φαίνονται καὶ στὸ τοπ. σκαρίφημα ποὺ σύνταξε ἡ ἐπιτροπή.

'Ιωάννινα, 14 'Ιουλίου 1978

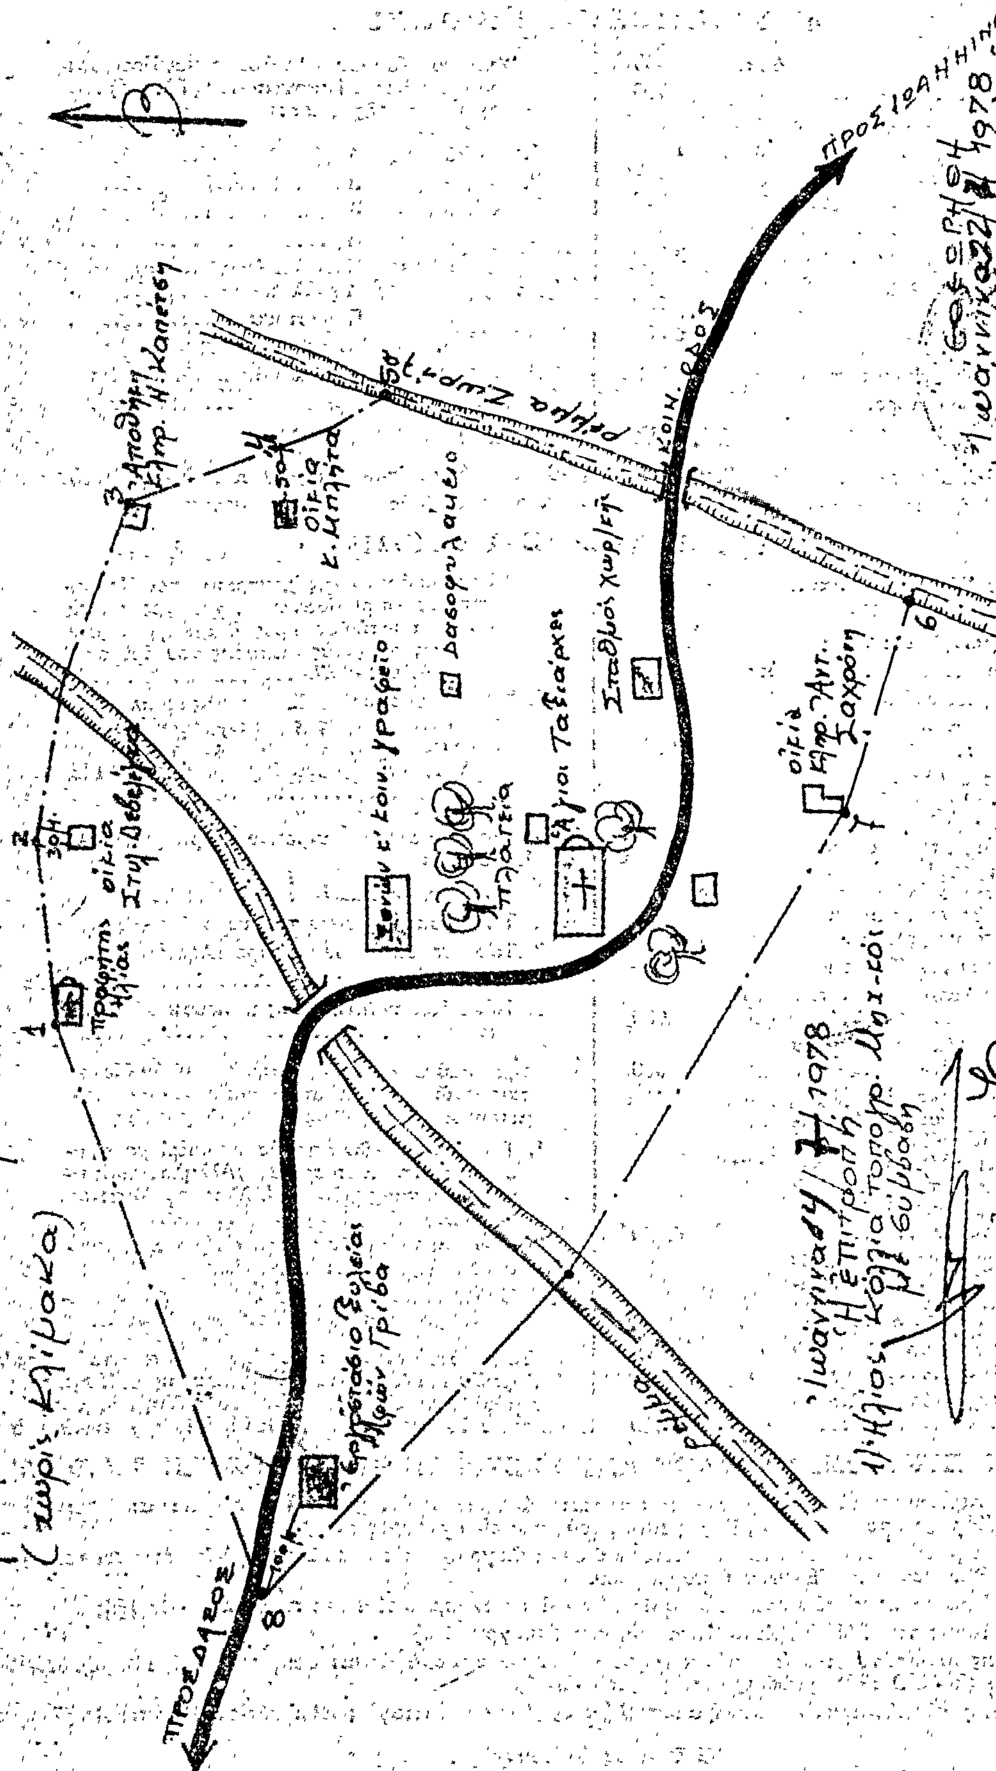
'Η 'Επιτροπὴ

1. 'Ηλίας Κόλλιας τοπ. Μηχ/κὸς μὲ σύμβαση.
2. Βασίλειος Κιτσάκης ἐργοδηγὸς μὲ 7οβ
3. 'Ιωάννης Γρίβας Πρόεδρος Κοινότητας.

'Εθεωρήθη

'Ιωάννινα, 22 'Ιουλίου 1978

'Ο Δ/ντὴς Τ.Υ.Ν.Ι.
κ.ἀ.α.
Κ. ΒΗΧΑΣ
Νομ/κὸς Δ.Ε. μὲ 3οβ


ΤΟΠΟΓΡΑΦΙΚΟ ΔΙΑΓΡΑΜΜΑ
ΟΙΚΙΣΜΟΥ ΛΑΪΣΤΗΣ ΖΑΓΟΡΙΟΥ ΙΩΑΝΝΙΝΩΝ
(χωρίς Κλίμακα)
Β
ΠΡΟΣ ΙΩΑΝΝΙΝΑ
Προφήτης Ηλίας
οικία Στυλ. Δεβελέγκα
Ξενών ε' Κοιν. γραφείο
Δασοφυλακείο
Άγιοι Ταξιάρχες
Πλατεία
Σταθμός Χωρ/κής
οικία κ. Μπλήτα
Αποθήκη Κληρ. Η. Καπέτση
οικία Κληρ. Αντ. Ζαχαρή
Κοιν. δρόμος
1) Ηλίας Κόλλια τοπογρ. μηχ-κός
2) Βασίλειος Κίτσος εργοδηγός με 7ο β'
3) Ιωάννης Γρίβας πρόεδρος κοινότητος

# Η ΓΕΝΙΚΗ ΔΙΕΥΘΥΝΣΗ ΤΟΥ ΕΘΝΙΚΟΥ ΤΥΠΟΓΡΑΦΕΙΟΥ

## ΓΝΩΣΤΟΠΟΙΕΙ ΟΤΙ:

Ἡ ἐτήσια συνδρομὴ τῆς Ἐφημερίδας τῆς Κυβερνήσεως, ἡ τιμὴ τῶν φύλλων της ποὺ πουλιοῦνται τμηματικὰ καὶ τὰ τέλη δημοσιεύσεων στὴν Ἐφημερίδα τῆς Κυβερνήσεως, καθορίσθηκαν ἀπὸ 1 Ἰανουαρίου 1979 ὡς ἀκολούθως:

## Α' ΕΤΗΣΙΕΣ ΣΥΝΔΡΟΜΕΣ

| | | |
|---|---|---|
| 1. Γιὰ τὸ Τεῦχος Α' | Δραχ. | 600 |
| 2. » » » Β' | » | 700 |
| 3. » » » Γ' | » | 500 |
| 4. » » » Δ' | » | 1.000 |
| 5. » » » Νομικῶν Προσώπων Δ.Δ. κ.λπ. | » | 500 |
| 6. » » » Παράρτημα | » | 300 |
| 7. » » » Ἀνωνύμων Ἑταιρειῶν κ.λπ. | » | 3.000 |
| 8. » » Δελτίο Ἐμπορικῆς καὶ Βιομηχανικῆς Ἰδιοκτησίας | » | 200 |
| 9. Γιὰ ὅλα τὰ τεύχη καὶ τὸ Δ.Ε.Β.Ι. | » | 6.000 |

Οἱ Δῆμοι καὶ οἱ Κοινότητες τοῦ Κράτους καταβάλλουν τὸ 1/2 τῶν ἀνωτέρω συνδρομῶν.

Ὑπὲρ τοῦ Ταμείου Ἀλληλοβοηθείας Προσωπικοῦ τοῦ Ἐθνικοῦ Τυπογραφείου (ΤΑΠΕΤ) ἀναλογοῦν τὰ ἑξῆς ποσά:

| | | |
|---|---|---|
| 1. Γιὰ τὸ Τεῦχος Α' | Δραχ. | 30 |
| 2. » » » Β' | » | 35 |
| 3. » » » Γ' | » | 25 |
| 4. » » » Δ' | » | 50 |
| 5. » » » Νομικῶν Προσώπων Δημοσίου Δικαίου κ.λπ. | » | 25 |
| 6. » » » Παράρτημα | » | 15 |
| 7. » » » Ἀνωνύμων Ἑταιρειῶν κ.λπ. | » | 150 |
| 8. » » Δελτίο Ἐμπ. καὶ Βιομ. Ἰδιοκτησίας | » | 10 |
| 9. Γιὰ ὅλα τὰ τεύχη | » | 300 |

## Β'. ΤΙΜΗ ΦΥΛΛΩΝ

Ἡ τιμὴ πωλήσεως κάθε φύλλου, μέχρις 8 σελ., εἶναι 3 δρχ., ἀπὸ 9 ὡς 40 σελ. 8 δρχ., ἀπὸ 41 ὡς 80 σελ. 15 δρχ., ἀπὸ 81 σελ. καὶ ἄνω ἡ τιμὴ πωλήσεως κάθε φύλλου προσαυξάνεται κατὰ 15 δρχ. ἀνὰ 80 σελίδες.

## Γ'. ΤΕΛΗ ΔΗΜΟΣΙΕΥΣΕΩΝ

**Ι. Στὸ τεῦχος Ἀνωνύμων Ἑταιρειῶν καὶ Ἑταιρειῶν Περιωρισμένης Εὐθύνης:**

**Α' Δημοσιεύματα Ἀνωνύμων Ἑταιρειῶν:**

| | | |
|---|---|---|
| 1. Τῶν δικαστικῶν πράξεων | Δραχ. | 400 |
| 2. Τῶν καταστατικῶν Ἀνωνύμων Ἑταιρειῶν | » | 10.000 |
| 3. Τῶν τροποποιήσεων τῶν καταστατικῶν τῶν Ἀνωνύμων Ἑταιρειῶν | » | 2.000 |
| 4. Τῶν ἀνακοινώσεων καὶ προσκλήσεων σὲ γενικὲς συνελεύσεις, τῶν κατὰ τὸ ἄρθρο 32 τοῦ Ν. 3221/24 γνωστοποιήσεων, τῶν ἀνακοινώσεων, ποὺ προβλέπονται ἀπὸ τὸ ἄρθρο 59 παρ. 3 τοῦ Ν.Δ. 400/70 «περὶ Ἀλλοδαπῶν Ἀσφαλιστικῶν Ἑταιρειῶν» καὶ τῶν ἀποφάσεων τοῦ Διοικητικοῦ Συμβουλίου τοῦ ΕΛΤΑ, ποὺ ἀναφέρονται σὲ προσωρινὲς διατάξεις | » | 1.000 |
| 5. Τῶν ἰσολογισμῶν τῶν Ἀνωνύμων Ἑταιρειῶν | » | 4.000 |
| 6. Τῶν συνοπτικῶν μηνιαίων καταστάσεων τῶν Τραπεζικῶν Ἑταιρειῶν | » | 1.000 |
| 7. Τῶν ἀποφάσεων «περὶ ἐγκρίσεως τιμολογίων τῶν Ἀσφαλιστικῶν Ἑταιρειῶν» | » | 600 |
| 8. Τῶν ὑπουργικῶν ἀποφάσεων «περὶ παροχῆς ἀδείας ἐπεκτάσεως τῶν ἐργασιῶν Ἀσφαλιστικῶν Ἑταιρειῶν», τῶν ἐκθέσεων περιουσιακῶν στοιχείων Ἀνωνύμων Ἑταιρειῶν γενικά, καὶ τῶν ἀποφάσεων τοῦ Δ.Σ. τοῦ ΕΛΤΑ, μὲ τὶς ὁποῖες ἐγκρίνονται καὶ δημοσιεύονται οἱ κανονισμοὶ αὐτοῦ | » | 4.000 |
| 9. Τῶν ἀποφάσεων «περὶ παροχῆς πληρεξουσιότητος πρὸς ἀντιπροσώπευσιν ἐν Ἑλλάδι ἀλλοδαπῶν Ἑταιρειῶν» καὶ τῶν ἀποφάσεων «περὶ μεταβιβάσεως τοῦ χαρτοφυλακίου Ἀσφαλιστικῶν Ἑταιρειῶν κατὰ τὸ ἄρθρον 59 παρ. 1 τοῦ Ν.Δ. 400/70» | » | 2.000 |
| 10. Τῶν ἀποφάσεων «περὶ συγχωνεύσεως Ἀνωνύμων Ἑταιρειῶν» | » | 10.000 |
| 11. Τῶν ἀποφάσεων τῆς Ἐπιτροπῆς τοῦ Χρηματιστηρίου «περὶ εἰσαγωγῆς χρεωγράφων εἰς τὸ Χρηματιστήριον πρὸς διαπραγμάτευσιν, συμφώνως πρὸς τὰς διατάξεις τοῦ ἄρθρου 2 παρ. 3 Α.Ν. 148/67» | Δραχ. | 1.000 |
| 12. Τῶν ἀποφάσεων τῆς Ἐπιτροπῆς κεφαλαιαγορᾶς «περὶ διαγραφῆς χρεωγράφων ἐκ τοῦ Χρηματιστηρίου, συμφώνως πρὸς τὰς διατάξεις τοῦ ἄρθρου 2 παρ. 4 Α.Ν. 148/1967» | » | 1.000 |

**Β'. Δημοσιεύματα Ἑταιρειῶν Περιωρισμένης Εὐθύνης:**

| | | |
|---|---|---|
| 1. Τῶν καταστατικῶν | » | 1.000 |
| 2. Τῶν τροποποιήσεων τῶν καταστατικῶν | » | 400 |
| 3. Τῶν ἀνακοινώσεων καὶ προσκλήσεων | » | 200 |
| 4. Τῶν ἰσολογισμῶν | » | 1.000 |
| 5. Τῶν ἐκθέσεων ἐκτιμήσεως περιουσιακῶν στοιχείων | » | 1.000 |

**Γ'. Δημοσιεύματα Ἀλληλασφαλιστικῶν Συνεταιρισμῶν - Ἀλληλασφαλιστικῶν Ταμείων καὶ Φιλανθρωπικῶν Σωματείων:**

| | | |
|---|---|---|
| 1. Τῶν ὑπουργικῶν ἀποφάσεων «περὶ χορηγήσεως ἀδείας λειτουργίας Ἀλληλασφαλιστικῶν Συνεταιρισμῶν - Ἀλληλασφαλιστικῶν Ταμείων» | » | 1.000 |
| 2. Τῶν Ἰσολογισμῶν τῶν ἀνωτέρω Συνεταιρισμῶν, Ταμείων καὶ Σωματείων | » | 1.000 |
| **ΙΙ. Στὸ Τέταρτο τεῦχος** τῶν δικαστικῶν πράξεων, προσκλήσεων καὶ λοιπῶν δημοσιεύσεων | » | 400 |

Τὸ ποσοστὸ ἐπὶ τῶν τελῶν δημοσιεύσεων στὸ Τεῦχος Ἀνωνύμων Ἑταιρειῶν καὶ Ἑταιρειῶν Περιωρισμένης Εὐθύνης, ποὺ πρέπει νὰ καταβάλλεται ὑπὲρ τοῦ Ταμείου Ἀλληλοβοηθείας Προσωπικοῦ Ἐθνικοῦ Τυπογραφείου (ΤΑΠΕΤ), ὁρίσθηκε γενικὰ σὲ 5 ο/ο.

## Δ'. ΚΑΤΑΒΟΛΗ ΣΥΝΔΡΟΜΩΝ - ΤΕΛΩΝ ΔΗΜΟΣΙΕΥΣΕΩΝ ΚΑΙ ΠΟΣΟΣΤΩΝ Τ.Α.Π.Ε.Τ.

1. Οἱ συνδρομὲς τοῦ ἐσωτερικοῦ καὶ τὰ τέλη δημοσιεύσεων προκαταβάλλονται στὰ Δημόσια Ταμεῖα ἔναντι ἀποδεικτικοῦ εἰσπράξεως, τὸ ὁποῖο φροντίζει ὁ ἐνδιαφερόμενος νὰ τὸ στείλει στὴ Γενικὴ Δ/νση τοῦ Ἐθνικοῦ Τυπογραφείου.

2. Οἱ συνδρομὲς τοῦ ἐξωτερικοῦ εἶναι δυνατὸ νὰ στέλνονται καὶ σὲ ἀνάλογο συνάλλαγμα μὲ ἐπιταγὴ ἐπ' ὀνόματι τοῦ Διευθυντῆ τῶν Διοικητικῶν καὶ Οἰκονομικῶν Ὑποθέσεων τοῦ Ἐθνικοῦ Τυπογραφείου.

3. Τὸ ὑπὲρ τοῦ ΤΑΠΕΤ ποσοστὸ ἐπὶ τῶν ἀνωτέρω συνδρομῶν καὶ τελῶν δημοσιεύσεων καταβάλλεται ὡς ἑξῆς:

α) στὴν Ἀθήνα: στὸ Ταμεῖο τοῦ ΤΑΠΕΤ (Κατάστημα Ἐθνικοῦ Τυπογραφείου),

β) στὶς ὑπόλοιπες πόλεις τοῦ Κράτους: στὰ Δημόσια Ταμεῖα καὶ ἀποδίδεται στὸ ΤΑΠΕΤ σύμφωνα μὲ τὶς 192378/3639/1947(RONEO 185) καὶ 178048/5321/31.7.65 (RONEO 139) ἐγκύκλιες διαταγὲς τοῦ Γ.Λ.Κ.,

γ) στὶς περιπτώσεις συνδρομῶν ἐξωτερικοῦ: ὅταν ἡ ἀποστολή τους γίνεται μὲ ἐπιταγὲς μαζὶ μ' αὐτὲς στέλνεται καὶ τὸ ὑπὲρ τοῦ ΤΑΠΕΤ ποσοστό.

Ὁ Γενικὸς Διευθυντὴς
**ΑΘΑΝ. ΠΑΝ. ΣΠΗΛΙΟΠΟΥΛΟΣ**

ΑΠΟ ΤΟ ΕΘΝΙΚΟ ΤΥΠΟΓΡΑΦΕΙΟ